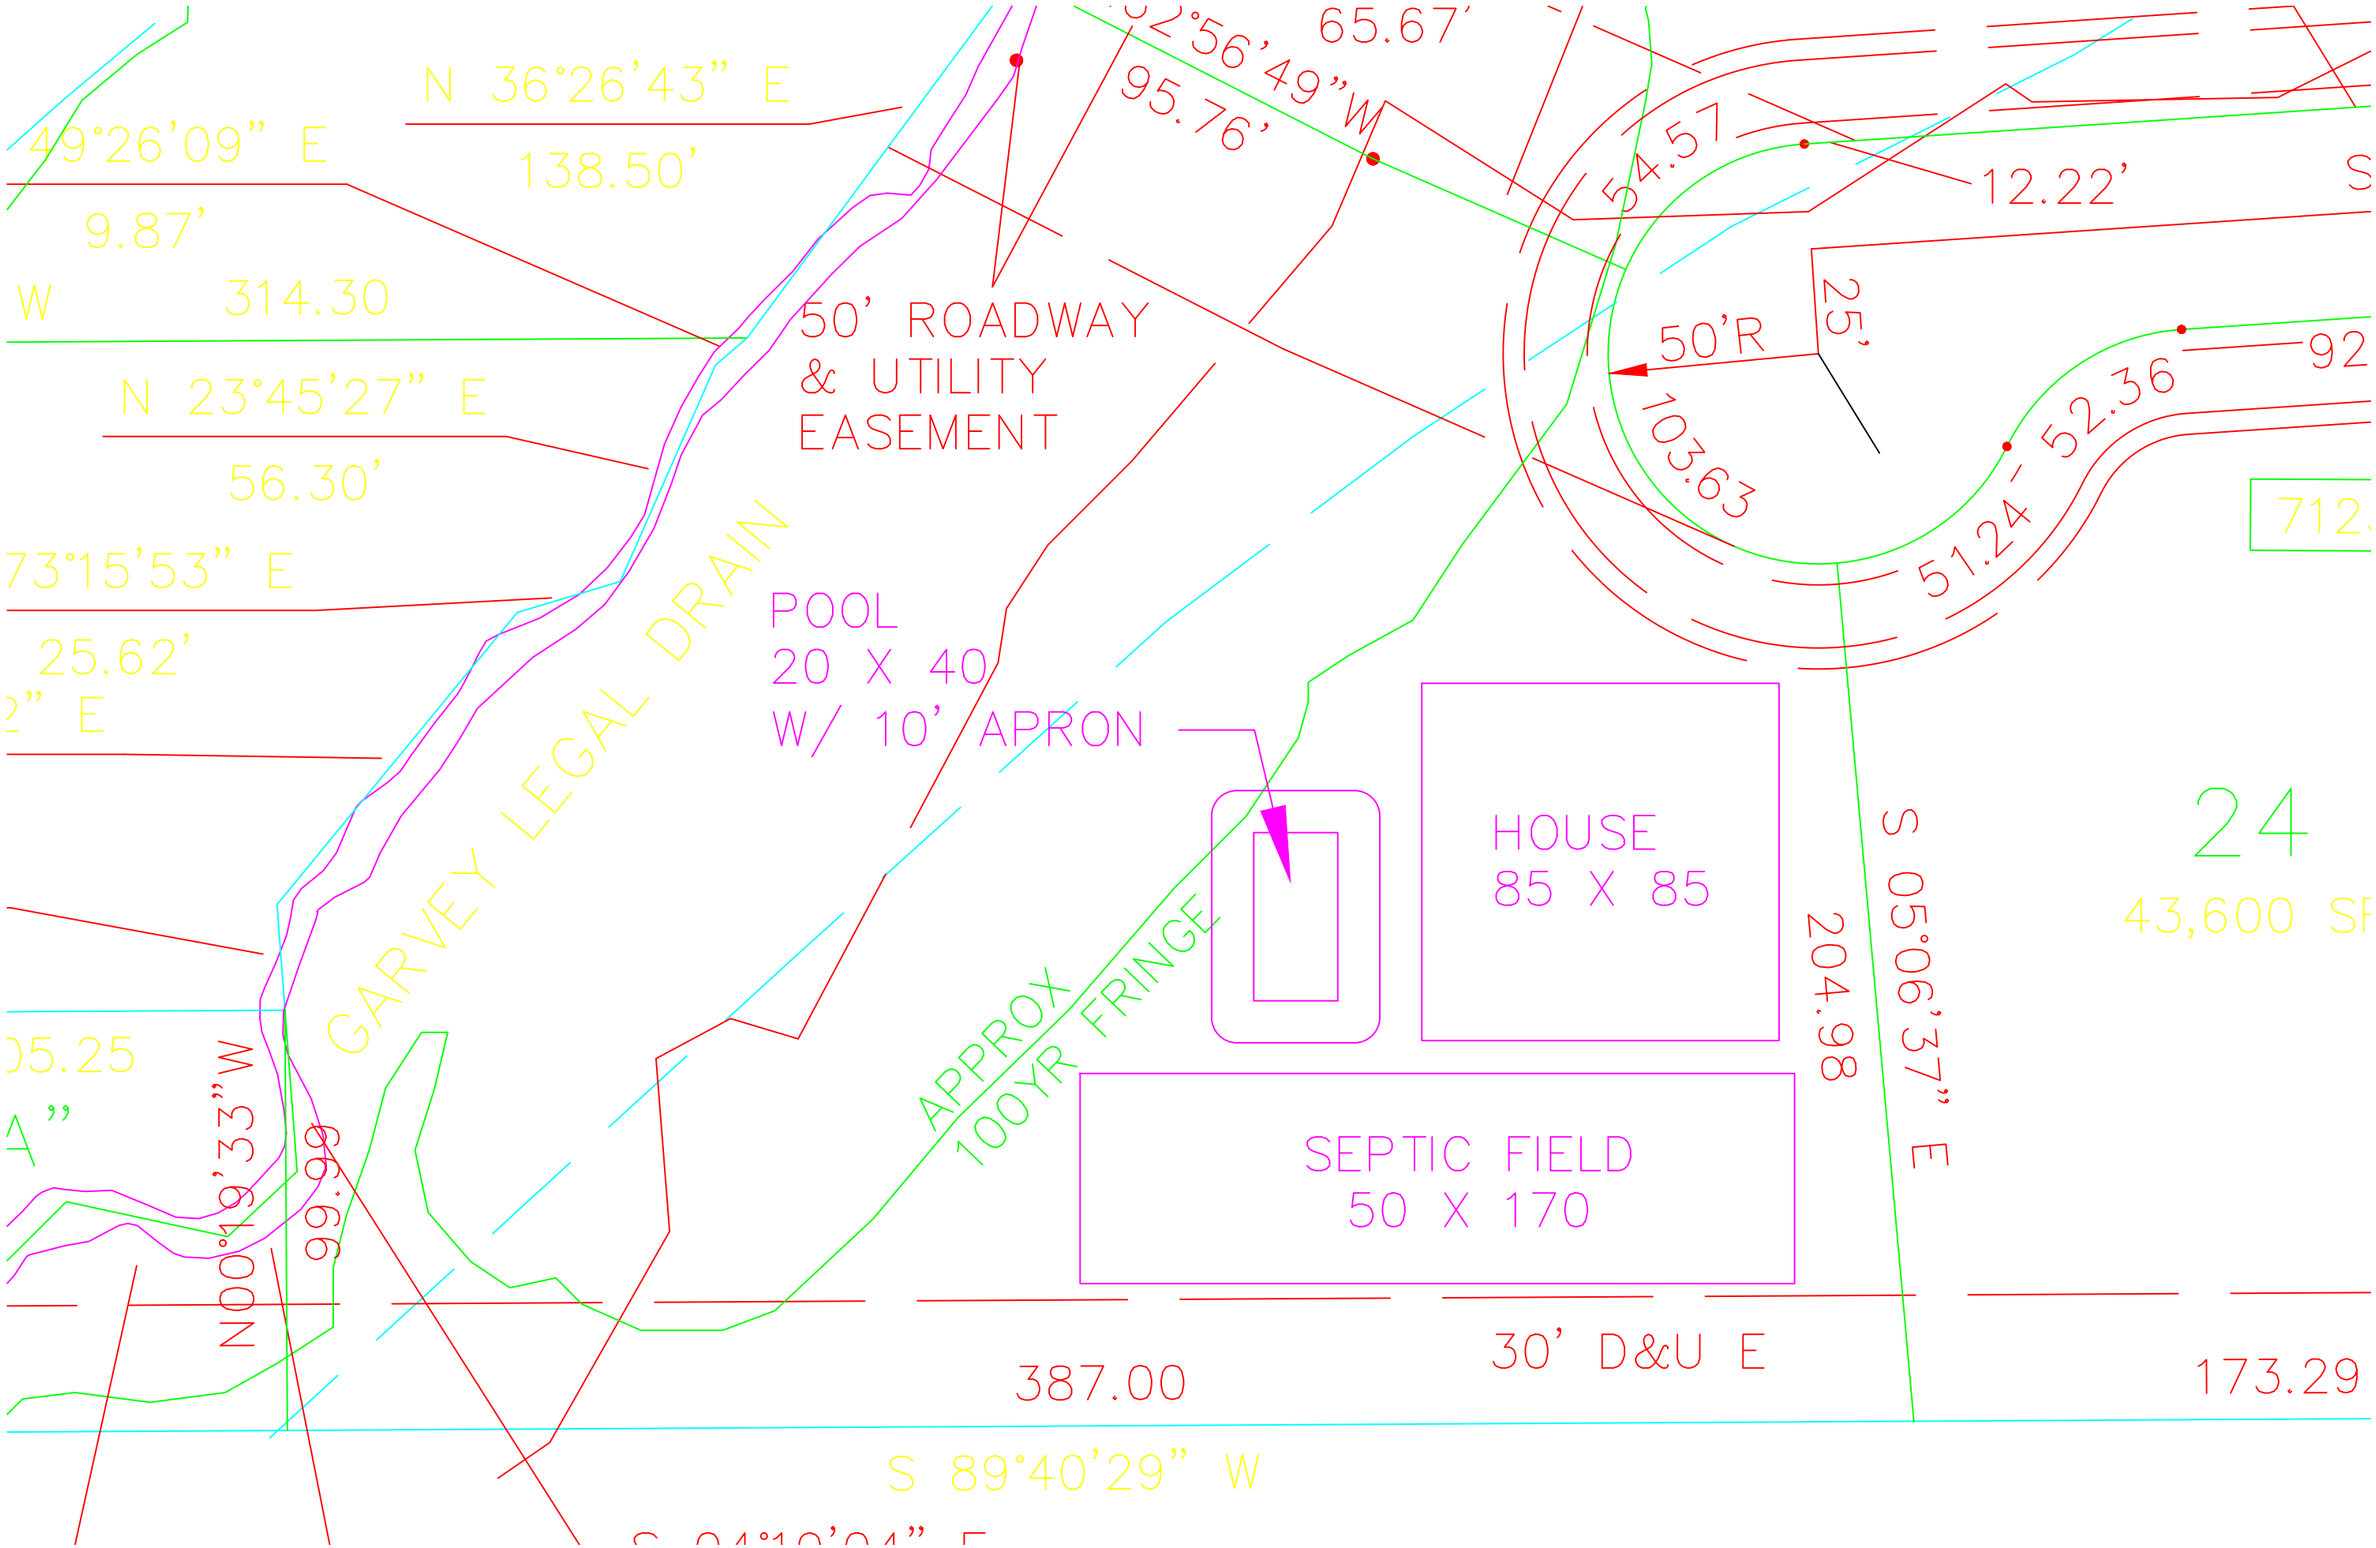

N 36°26'43" E
138.50'
49°26'09" E
9.87'
W 314.30
N 23°45'27" E
56.30'
73°15'53" E
25.62'
2" E
05.25
A"
N00°19'33"W
99.99
GARVEY LEGAL DRAIN
50' ROADWAY
& UTILITY
EASEMENT
POOL
20 X 40
W/ 10' APRON
APPROX
100YR FRINGE
HOUSE
85 X 85
SEPTIC FIELD
50 X 170
65.67'
95.76'
54.57
12.22'
50'R
25'
103.63
51.24
52.36
92
712
24
43,600 SF
204.98
S 05°06'37" E
30' D&U E
387.00
173.29
S 89°40'29" W